Maître d'Ouvrage

DREAL Auvergne-Rhône-Alpes
Service Mobilité Aménagement Paysages
7 rue Léo Lagrange - 63033 Clermont Ferrand

Route Nationale 88
Contournement du Puy en Velay

Opération n° 03 Q 43 A

Dossier de Consultation des Opérateurs Économiques

Chaussées - Equipements

3.2 - Plan Synoptique

Maître d'Oeuvre — DIR Massif Central
Service Ingénierie Routière du Puy en Vélay
16 rue Jean Sauvan - CS 30047 - 43039 Le Puy en Velay Cedex

Dossier : D:\RNN_PUY03_DEVELOPPEMENT_CHAUSSEE\03_DCE\MODIFIEES\Essai_2 | Fichier : 1 Plan synoptique.dwg | Echelle : 1/5000
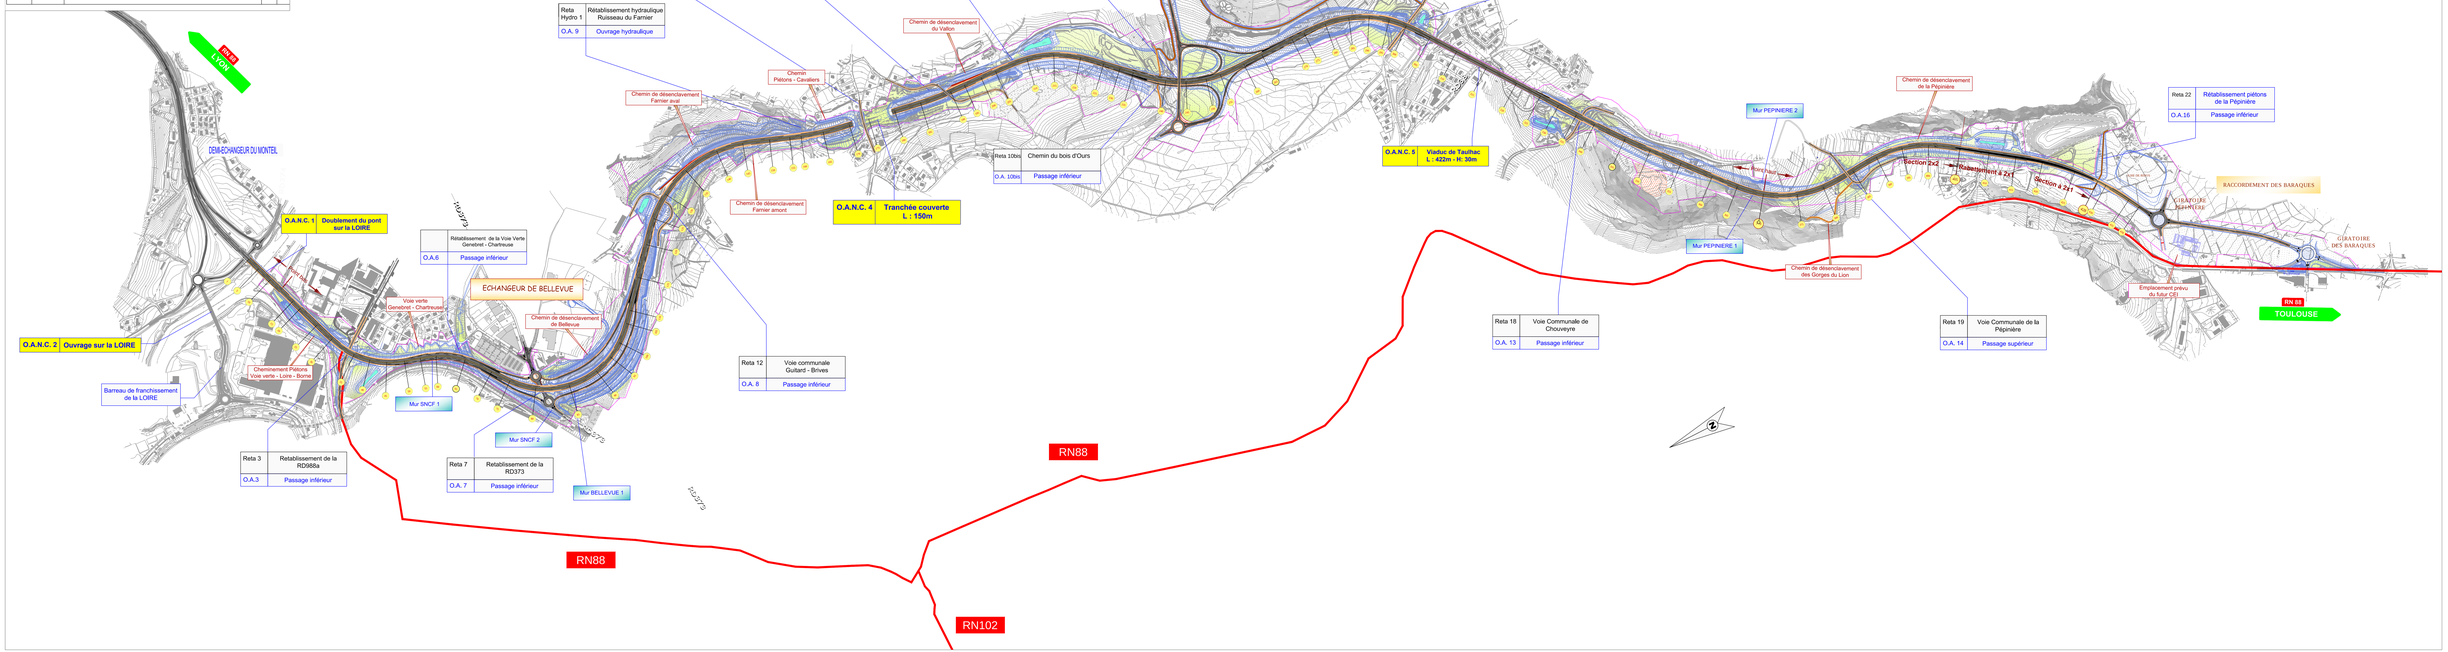
Indice	Date	Modifications	Par	Visé
0a	16/06/2016	Première édition	Y.R	G.T