


Entrée du site.

Augmentation du nombre
de places de stationnement
dans le parking existant.

Extension du bassin extérieur de
la piscine existante.

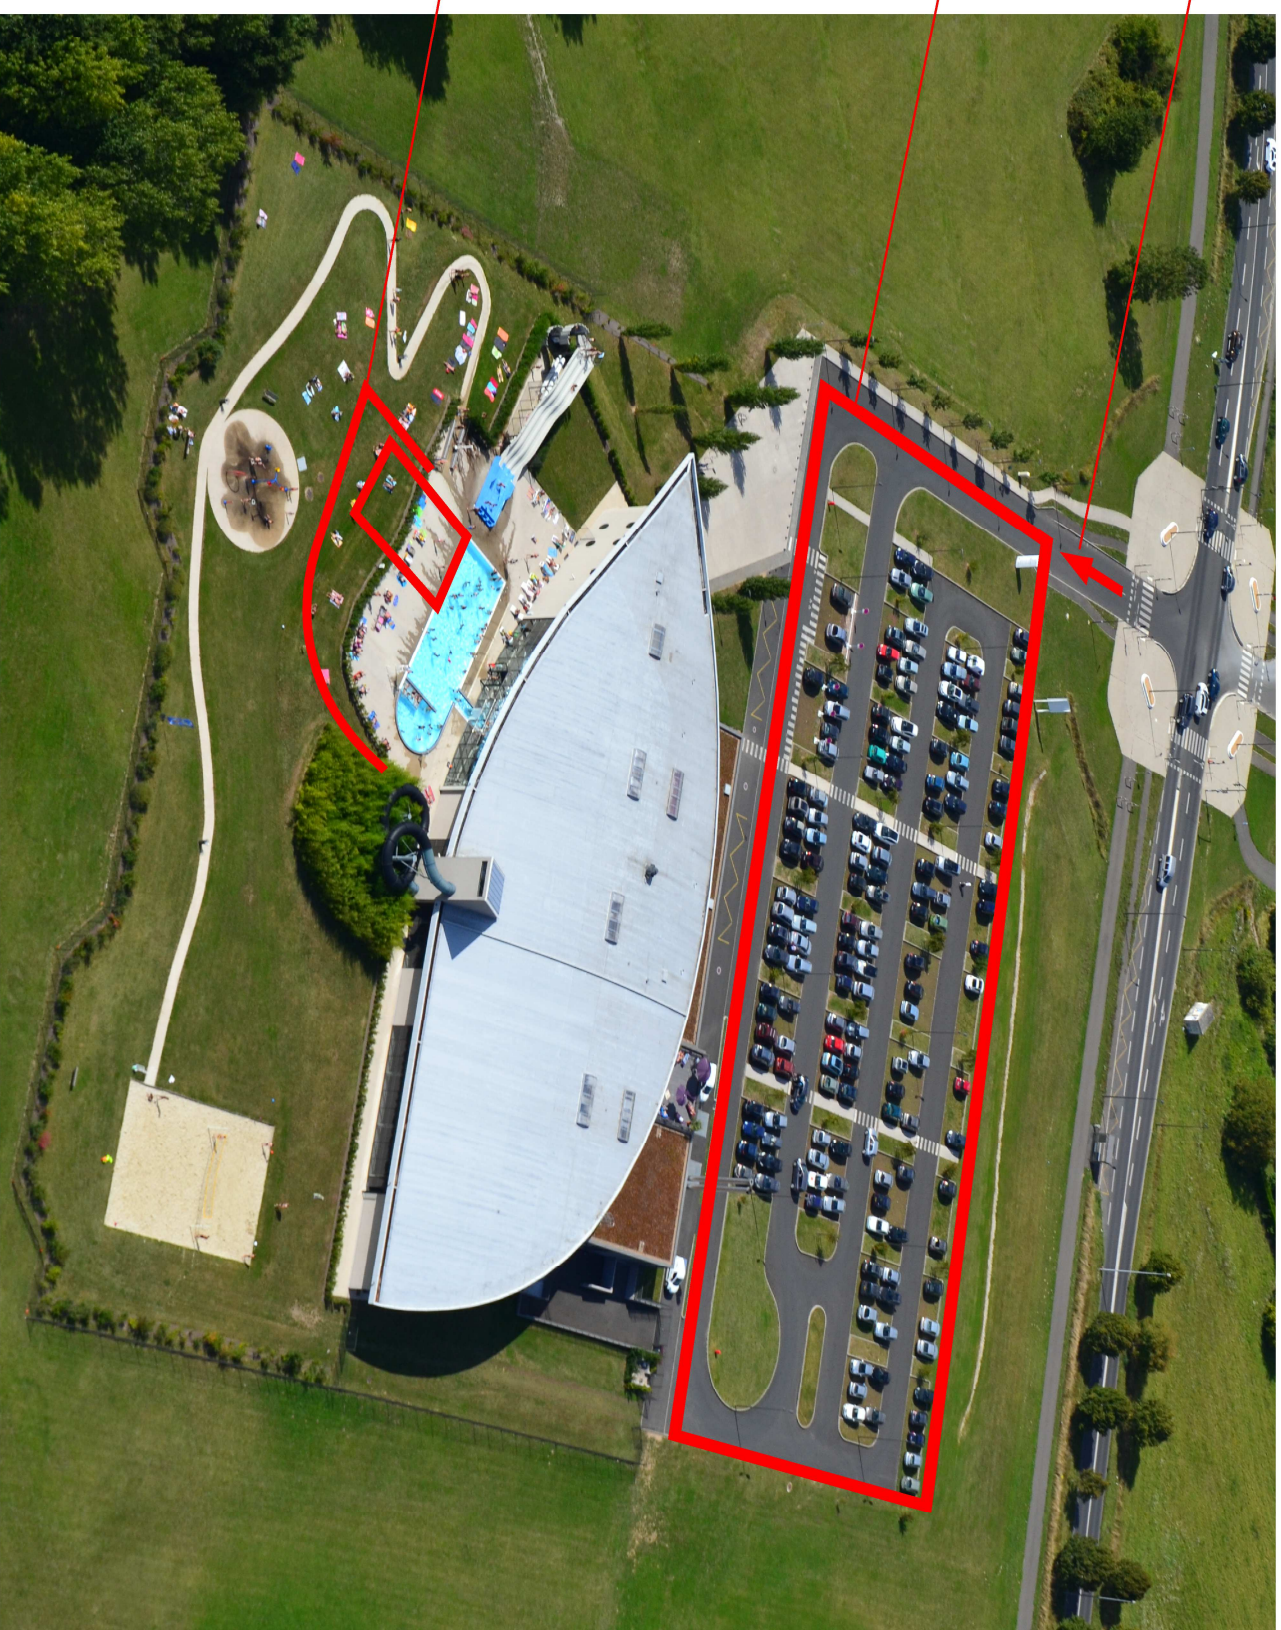

N° AFFAIRE	PHASE	LOT	DATE:	ECHELLE:	FICHIER:
	PA	ARCHI	06/2018		

CENTRE AQUATIQUE - BLOIS

Vue aérienne du site existant avec repérage des zones impactées par le PA.

N° PLAN

PA
-B