



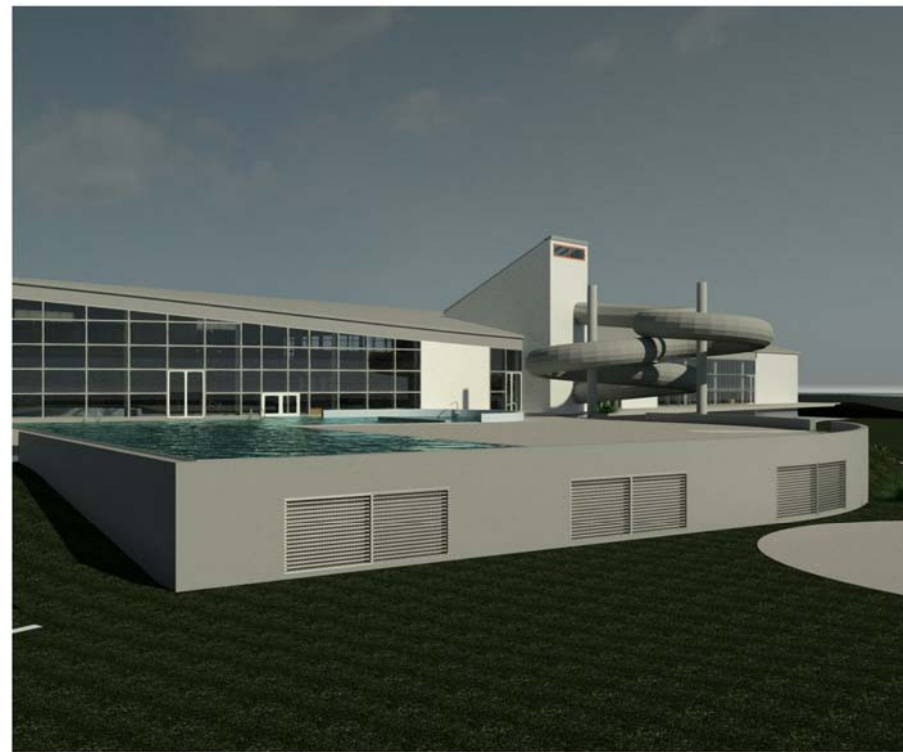

1 PERSPECTIVE BASSIN EXTERIEUR  
25 m<sup>1</sup> : 1



2 GRILLES POUR CRUE  
Ech : 1 : 1

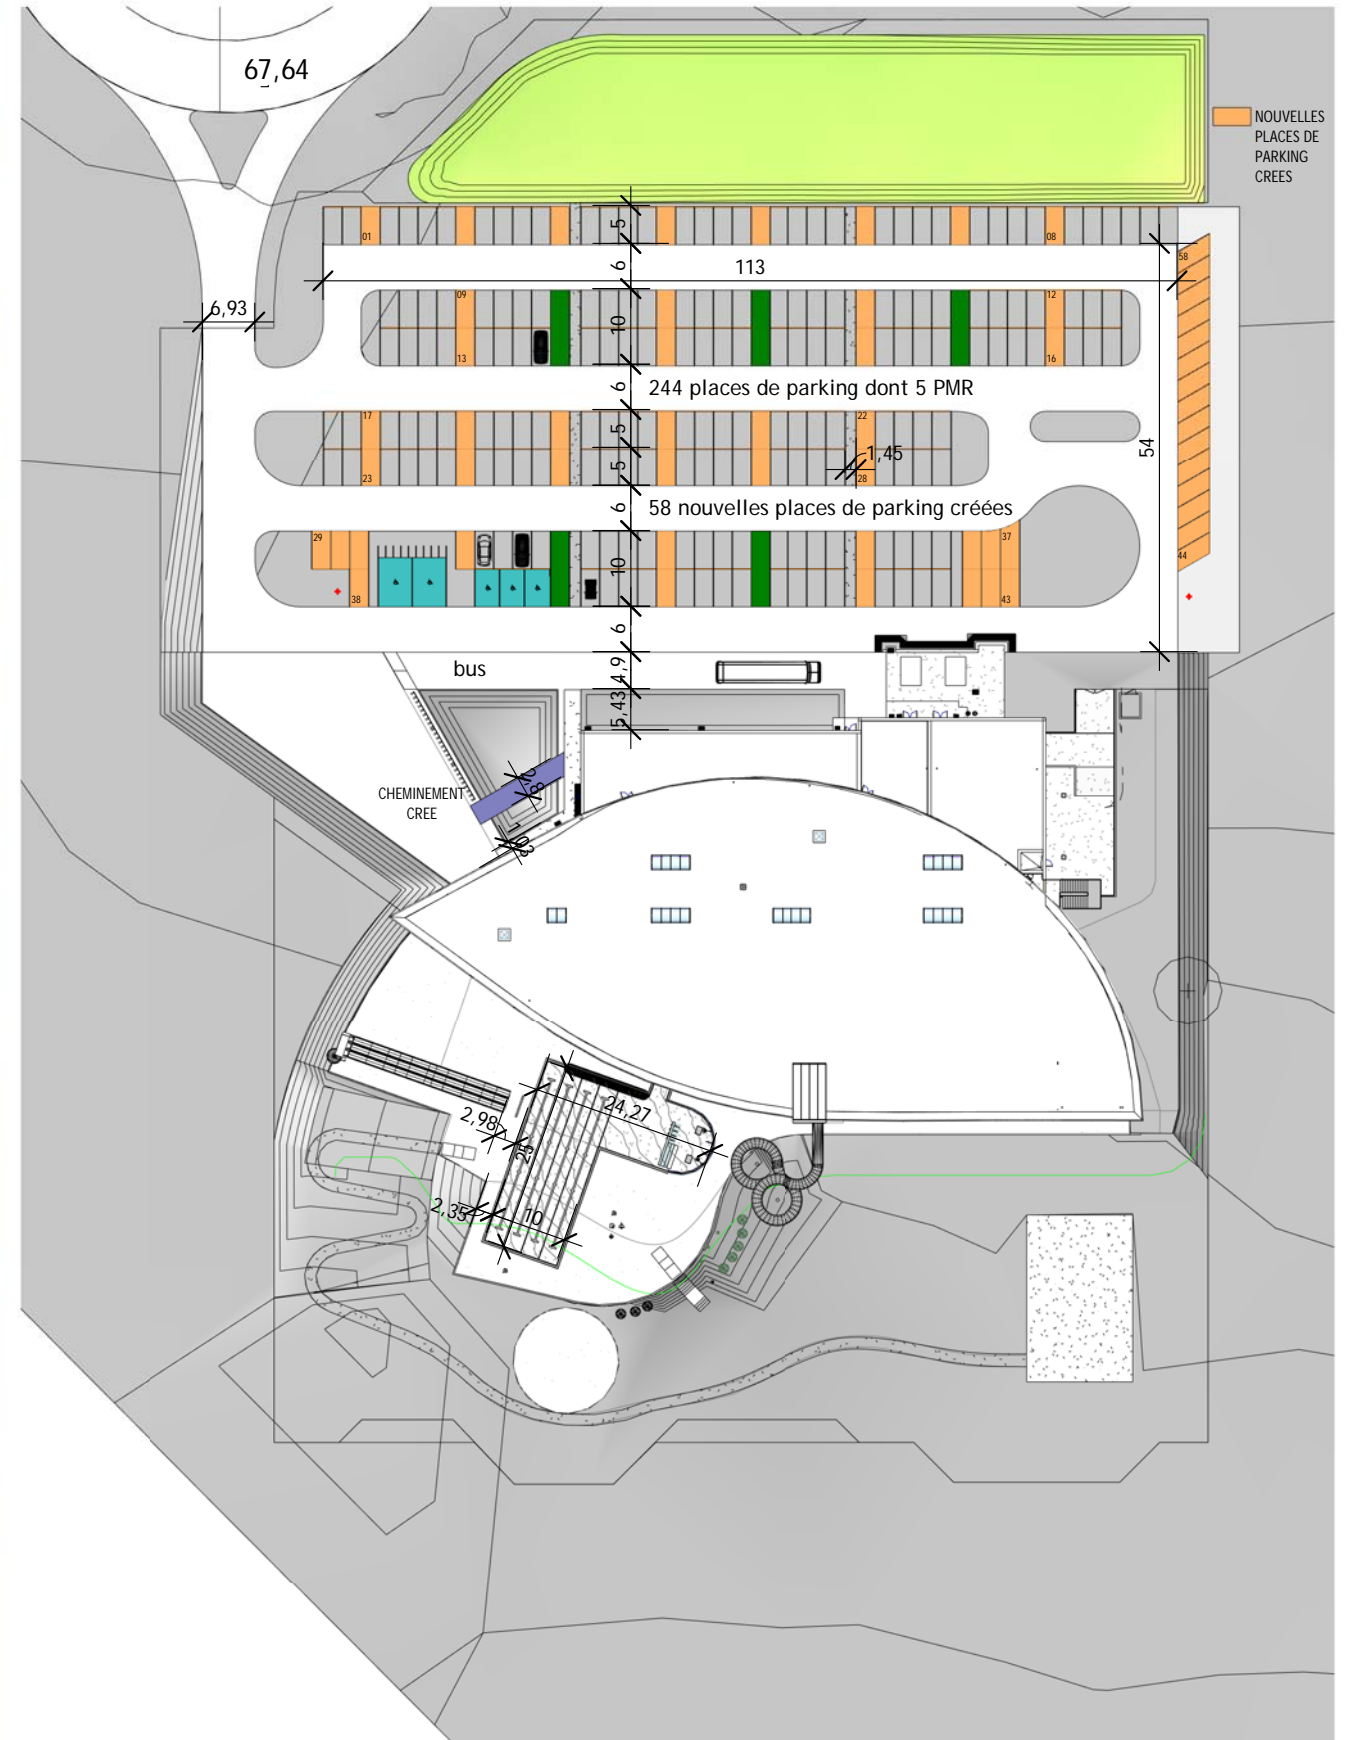

3 PMR Masse 1-1000  
Ech : 1 : 1000



N° AFFAIRE

PHASE

LOT

DATE: 20/03/2018

Comme  
indiqué

ECHELLE:

FICHER:

CENTRE AQUATIQUE - BLOIS

Faisabilité Extension  
Centre Agl'eau 3

ZONING

N° PLAN

