


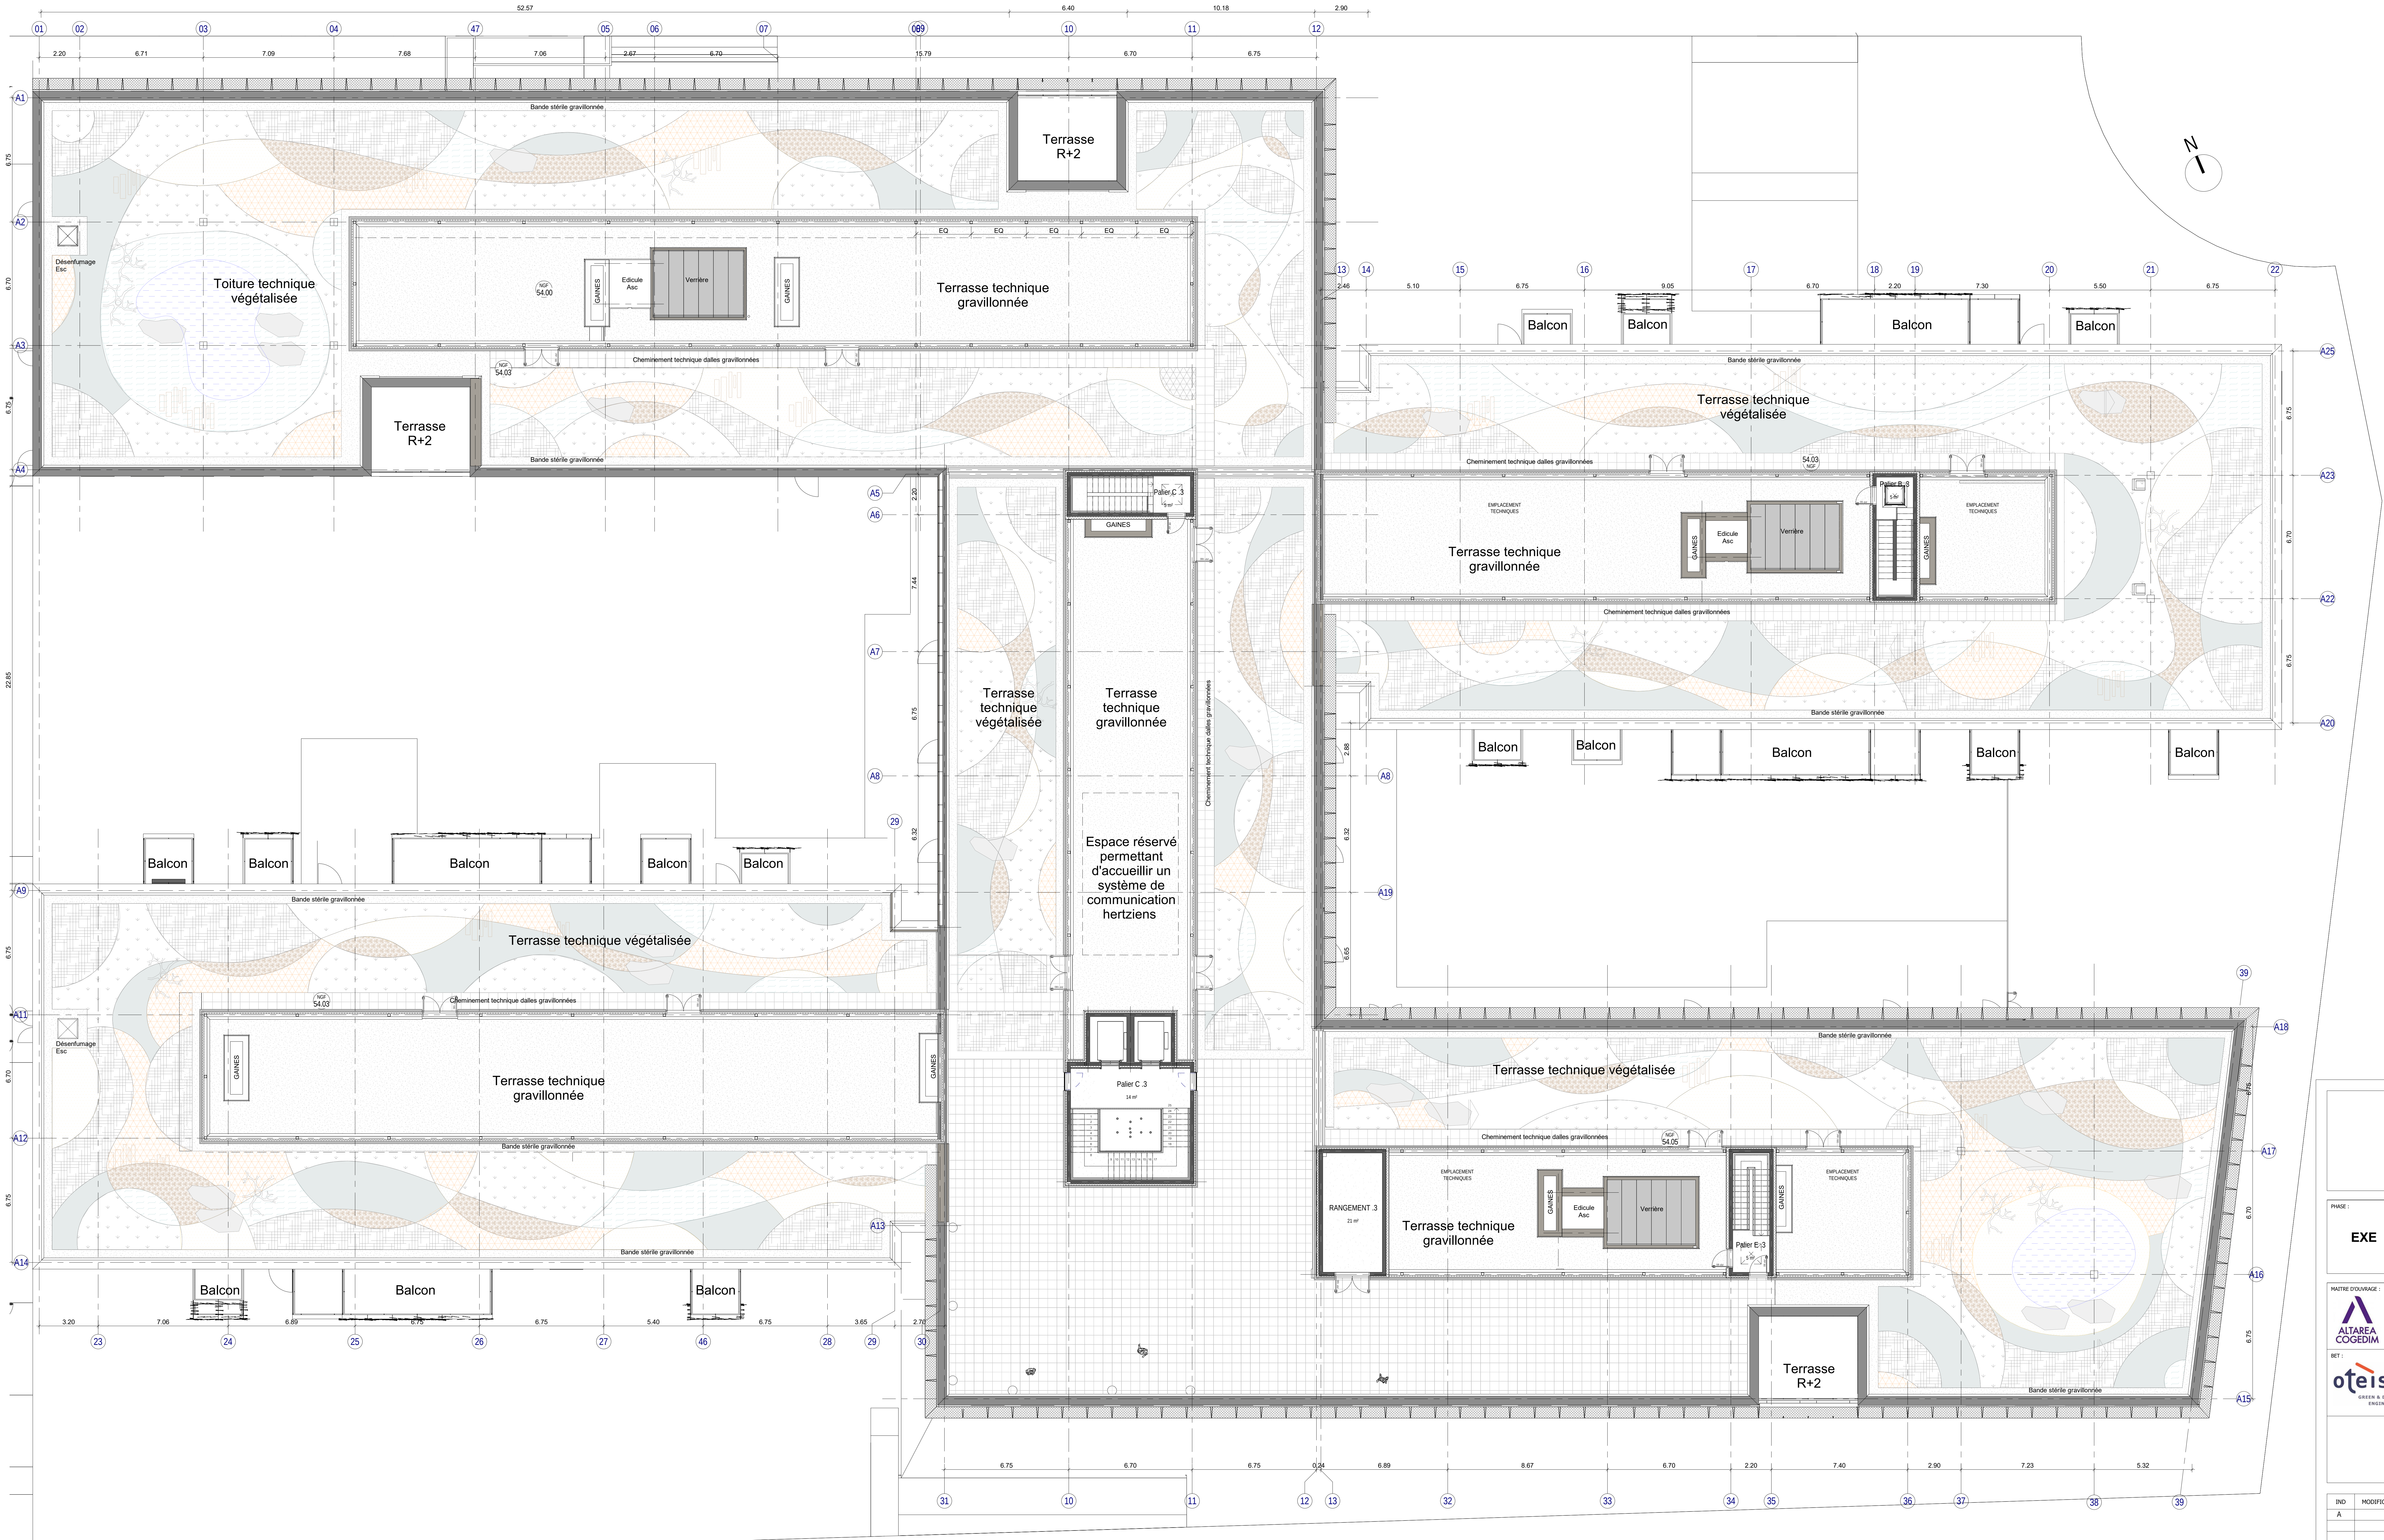

INNOLIN

PROJET : EXE

Plan de la terrasse

N° PLAN : PLN 0300

MAÎTRE D'OUVRAGE :
ALTAREA
COGEDIM

COGEDIM AQUITAINE
92 rue Lucien Faure
33300 BORDEAUX
Tél : +33 (0)5 56 00 13 70

BUREAU DE CONTRÔLE :
Groupe
Qualiconsult

QUALICONSULT
4 Voie Romaine
CS 90080
33615 PESSAC CEDEX
FRANCE

BET :
oteis
GREEN & DIGITAL
ENGINEERING

OTEIS - AGENCE DE BORDEAUX
Immeuble le Pôle
11 avenue Pierre Mendès France
33700 MERIGNAC
T. 05 56 56 60 00

ARCHITECTE :
HGA
HUBERT GODET ARCHITECTES

HUBERT GODET ARCHITECTES
5, rue Saint-Germain l'Auxerrois
75 001 PARIS
T. 01 79 97 12 36

IND	MODIFICATIONS	DATE
A		07/09/2020

Fichier informatique :
C:\Users\herri-luc\Desktop\Documents\ARC_BAT_A_EXE_Herri-Luc\teppete.rvt

n° affaire	bâtiment	niveau	échelle	dessiné	vérifié
			1 : 100	ARCH	ARCH

Ce document est la propriété de OTEIS et ne peut être reproduit ou communiqué sans son autorisation